


## Eckausbildung

Achtung!  
Sonderelement mit  
verkürztem Fuß erforderlich

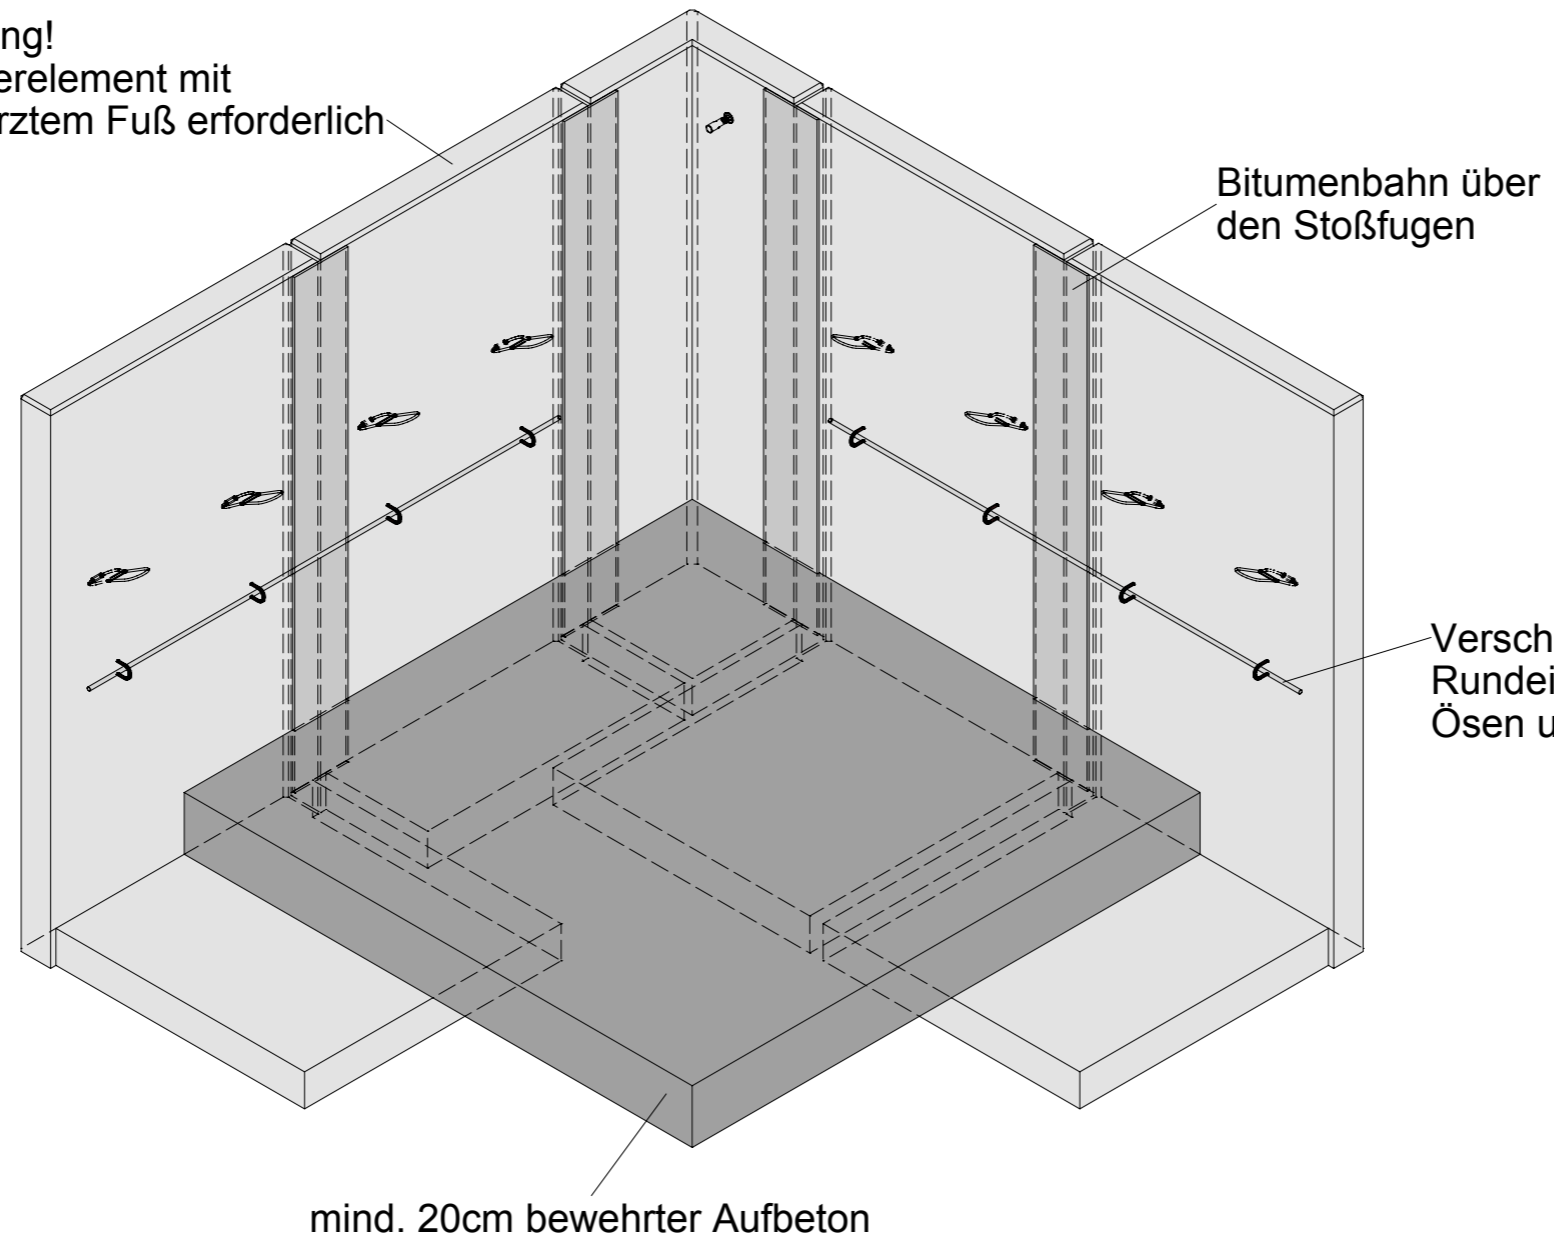

Verschiebesicherung während des Verfüllens  
Rundeisen mind. ø12 (bauseits)  
Ösen umschlagen

mind. 20cm bewehrter Aufbeton